


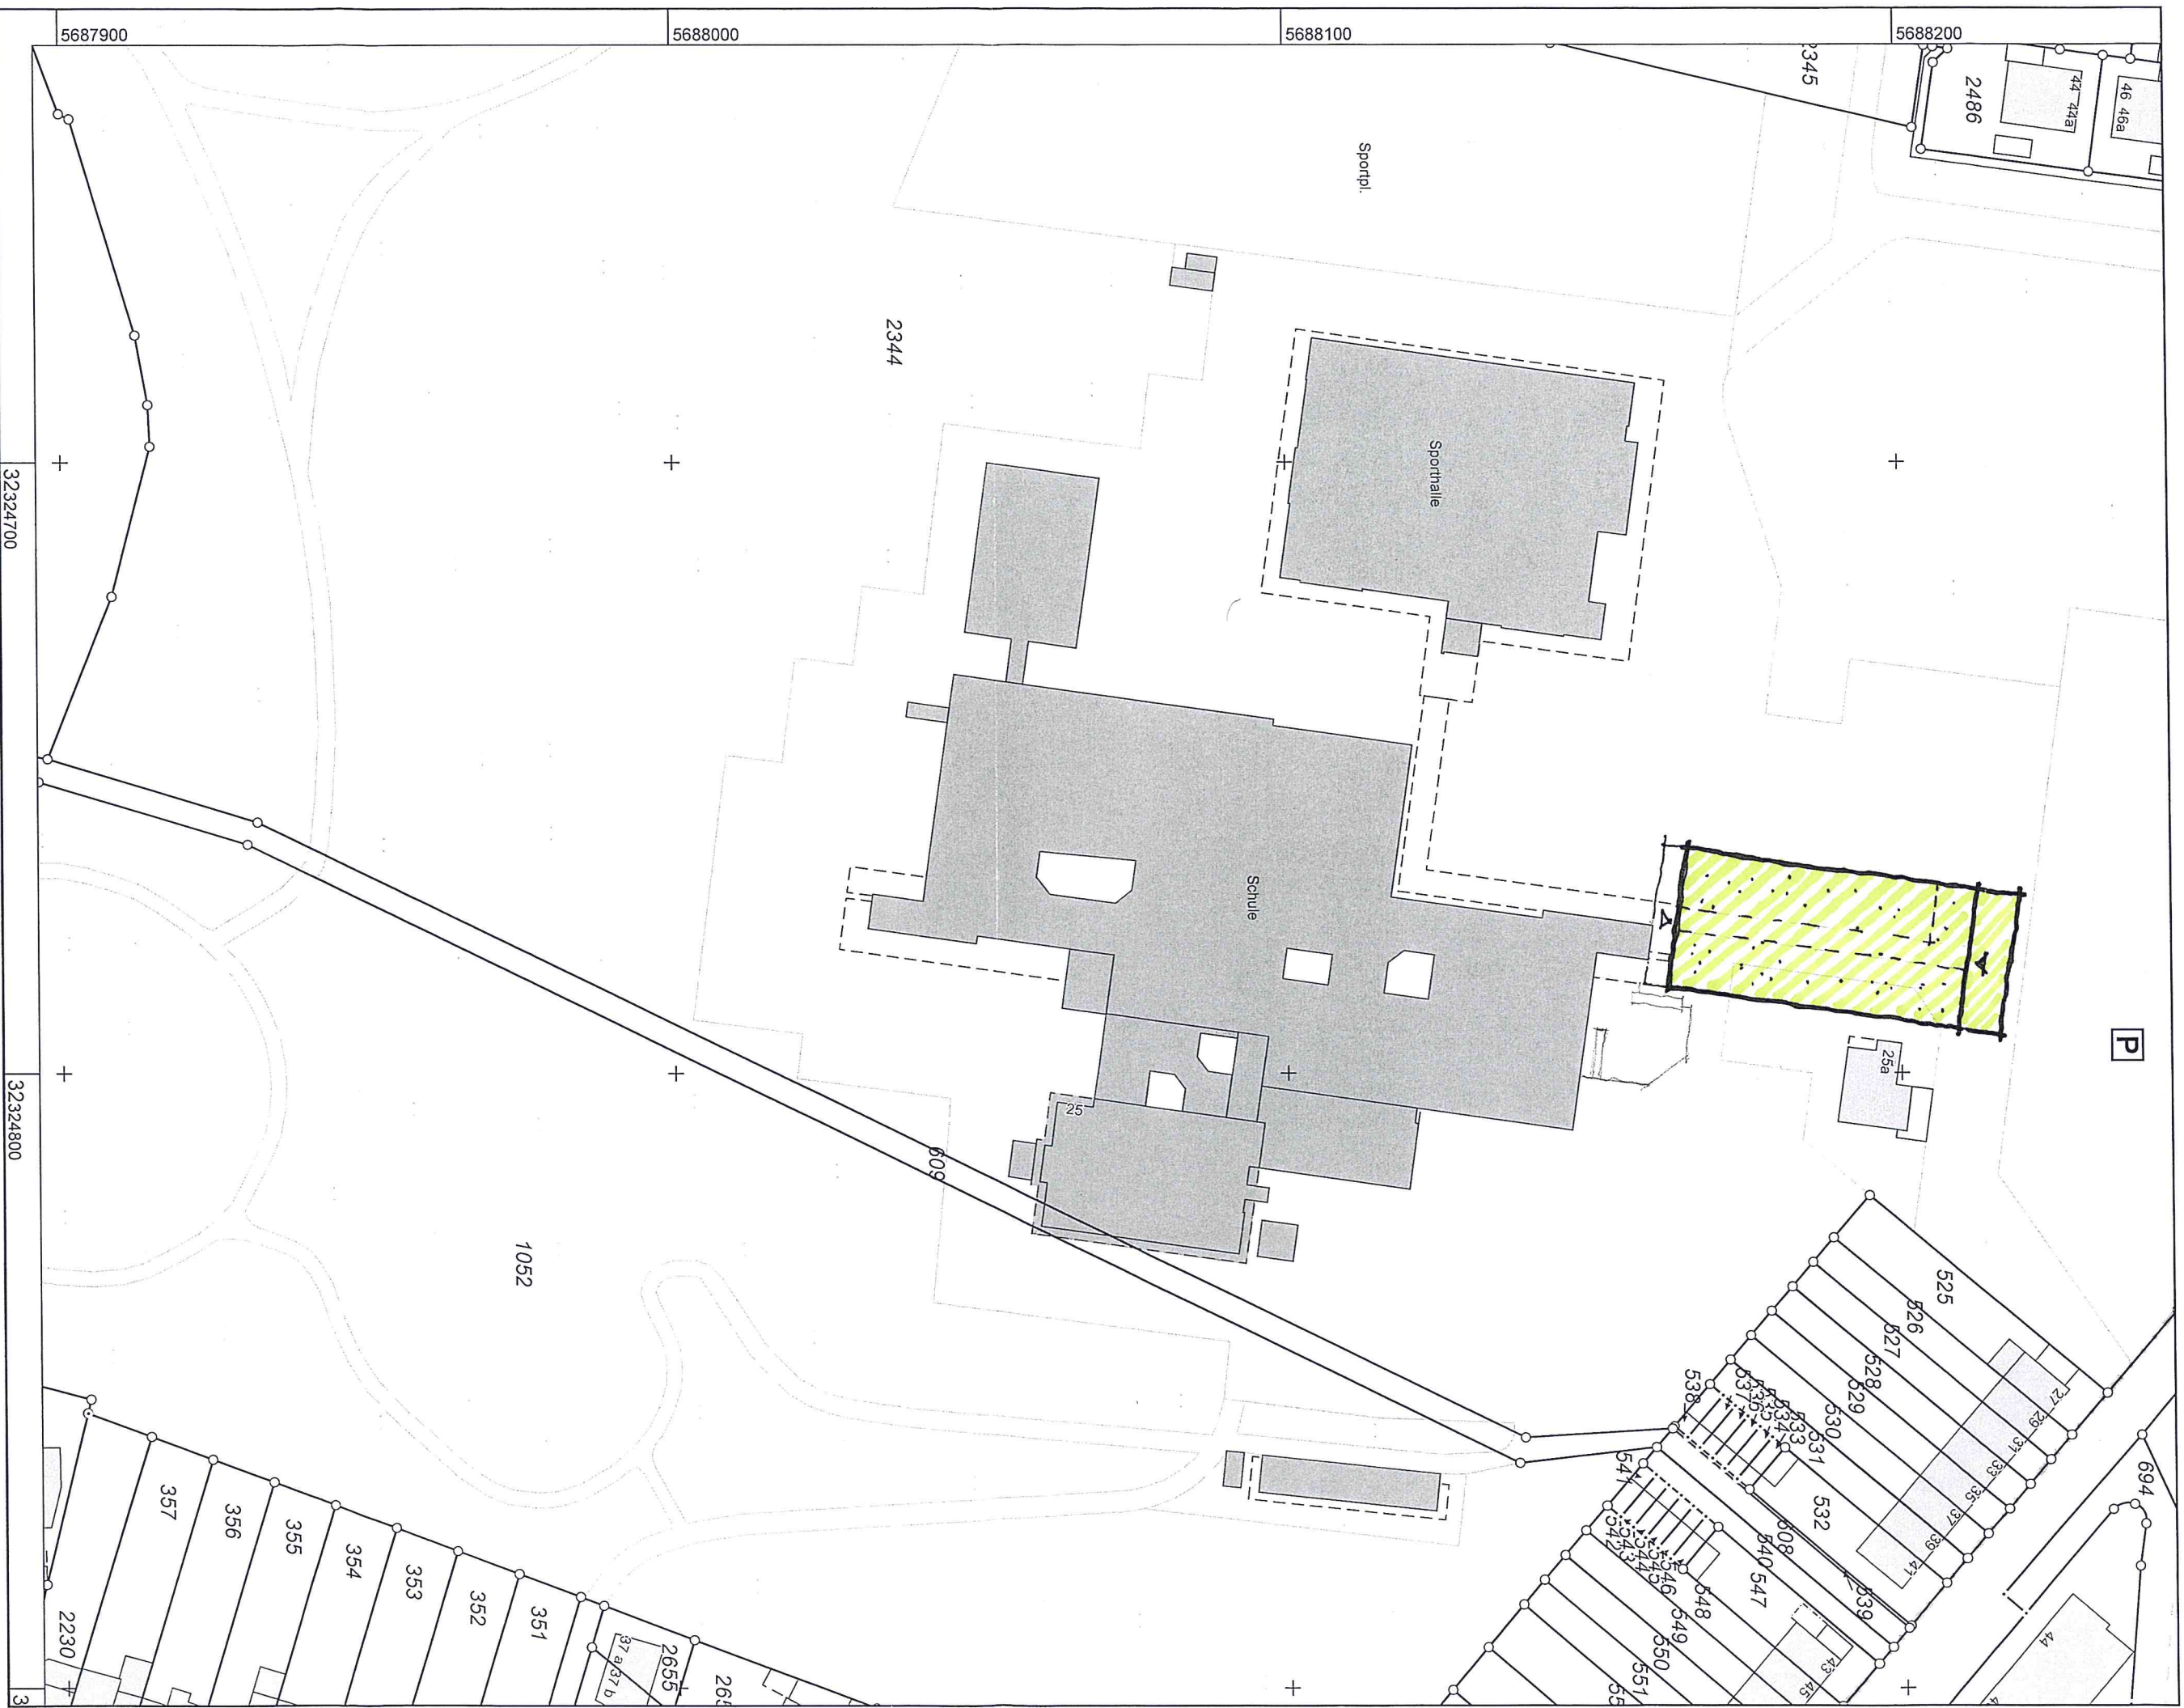

Kreis Viersen
Katasteramt
Rathausmarkt 3
41747 Viersen

Flurstück: 2344
Flur: 14
Gemarkung: St. Tönis
Corneliusstraße 25 a u.a., Tönisvorst

Maßstab 1 : 1000



© Kreis Viersen


Auszug aus dem
Liegenschaftskataster
Flurkarte NRW 1 : 1000

Erstellt: 27.06.2018


Gefertigt im Auftrag des Kreises Viersen durch:
Gemeinde/Stadt Stadt Tönisvorst, Bahnstraße 15, 47918 Tönisvorst




ANSICHT WEST

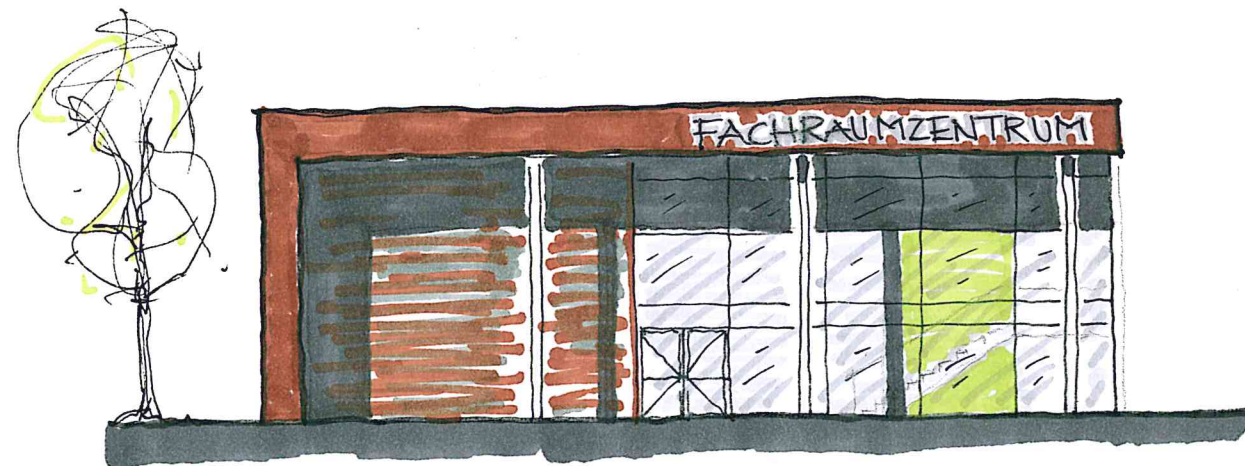

ANSICHT NORD

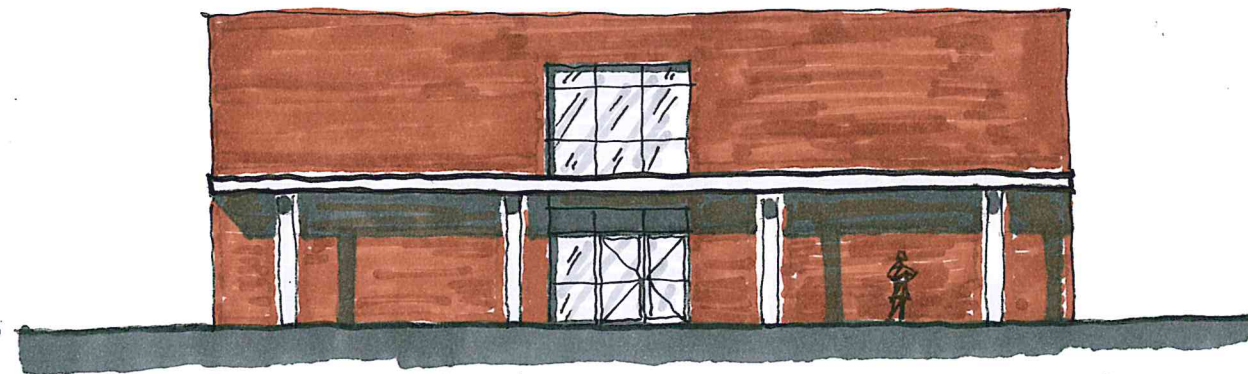

ANSICHT SÜD




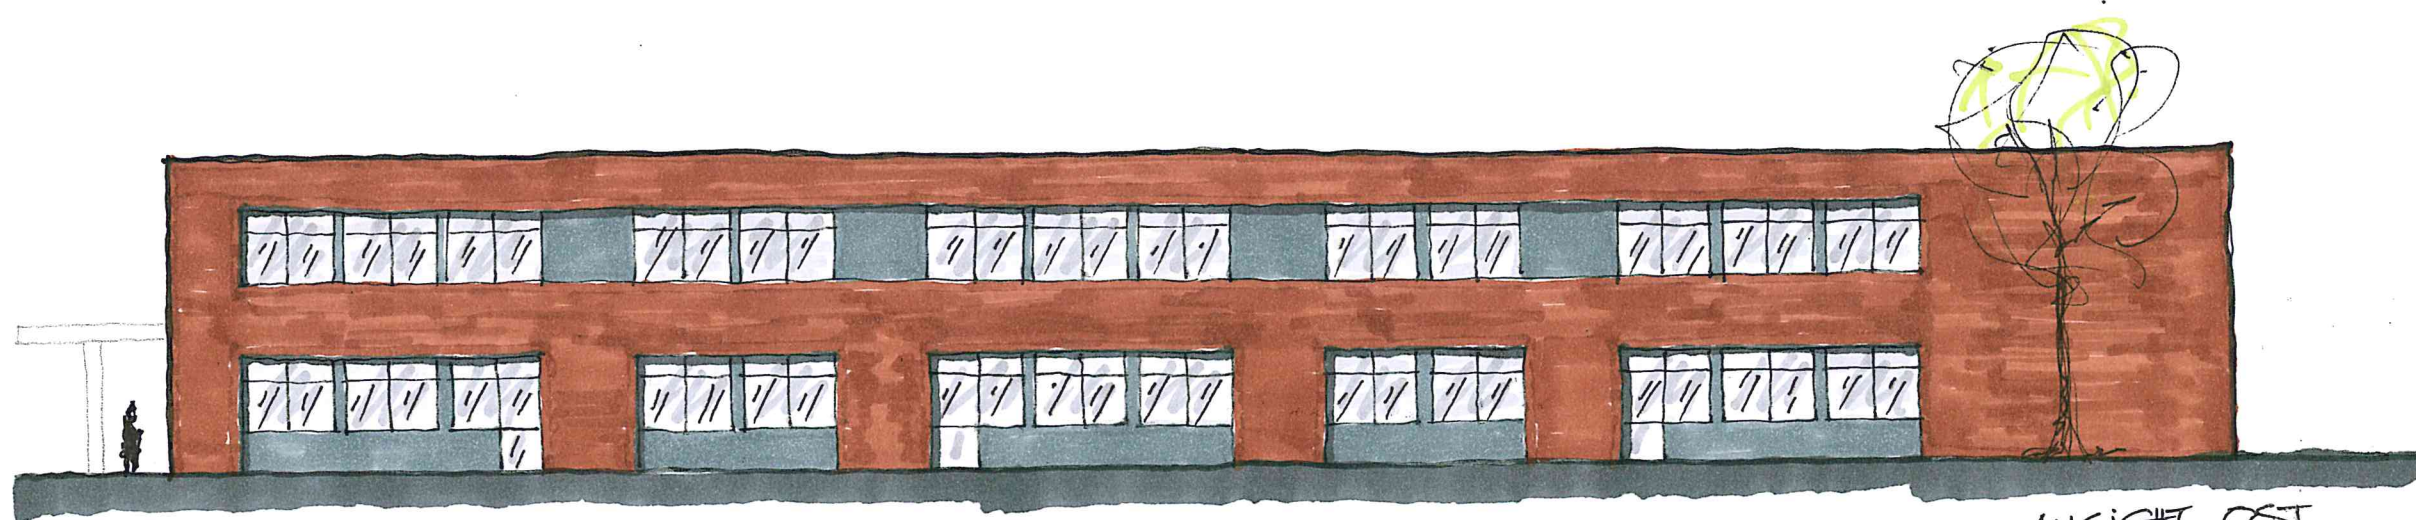


ANSICHT OST



FACHRAUMZENTRUM SZ CORNELIUSFELD

17.09.2018

~ M 1:200

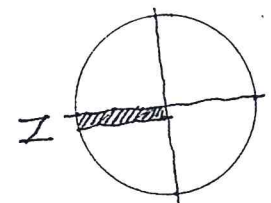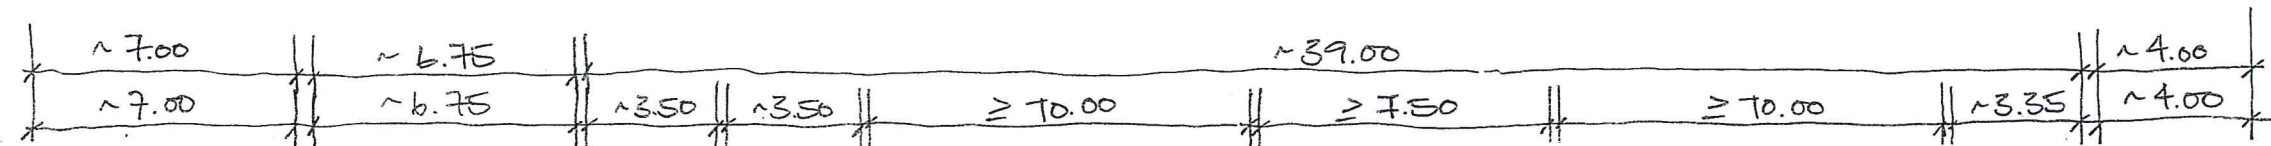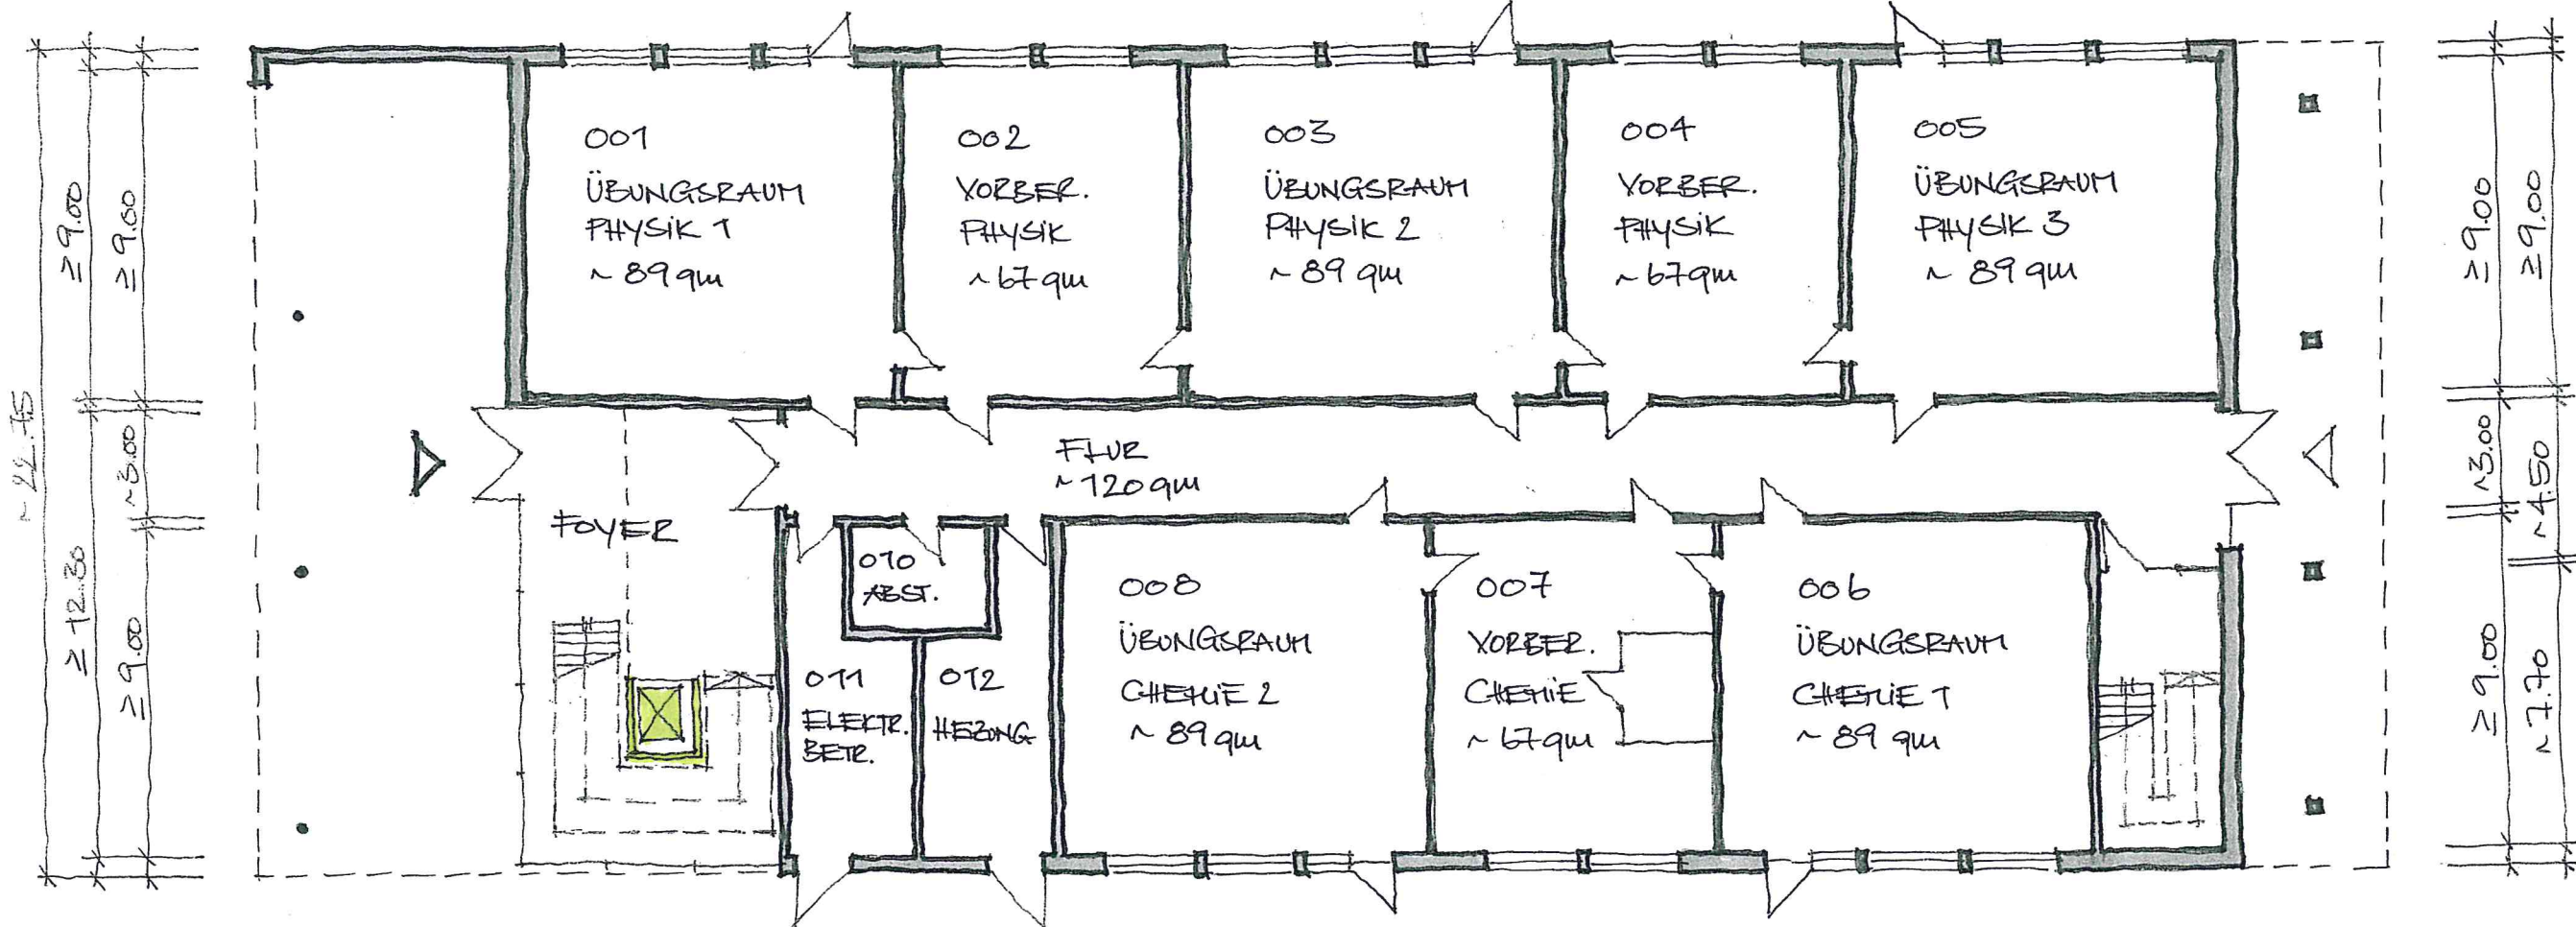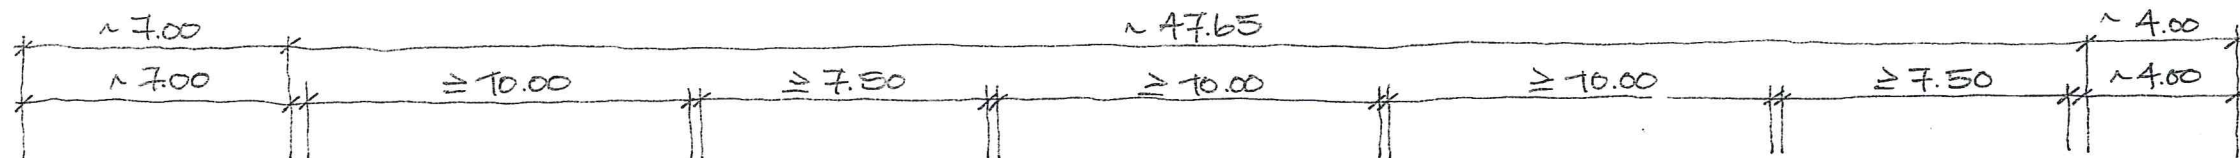

ERDGESCHOSS
 FACHRAUMZENTRUM SZ CORNELIUSFELD
 17.09.2018
 ~ M 1:200

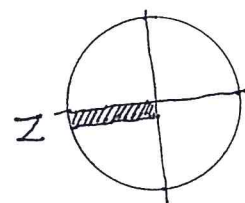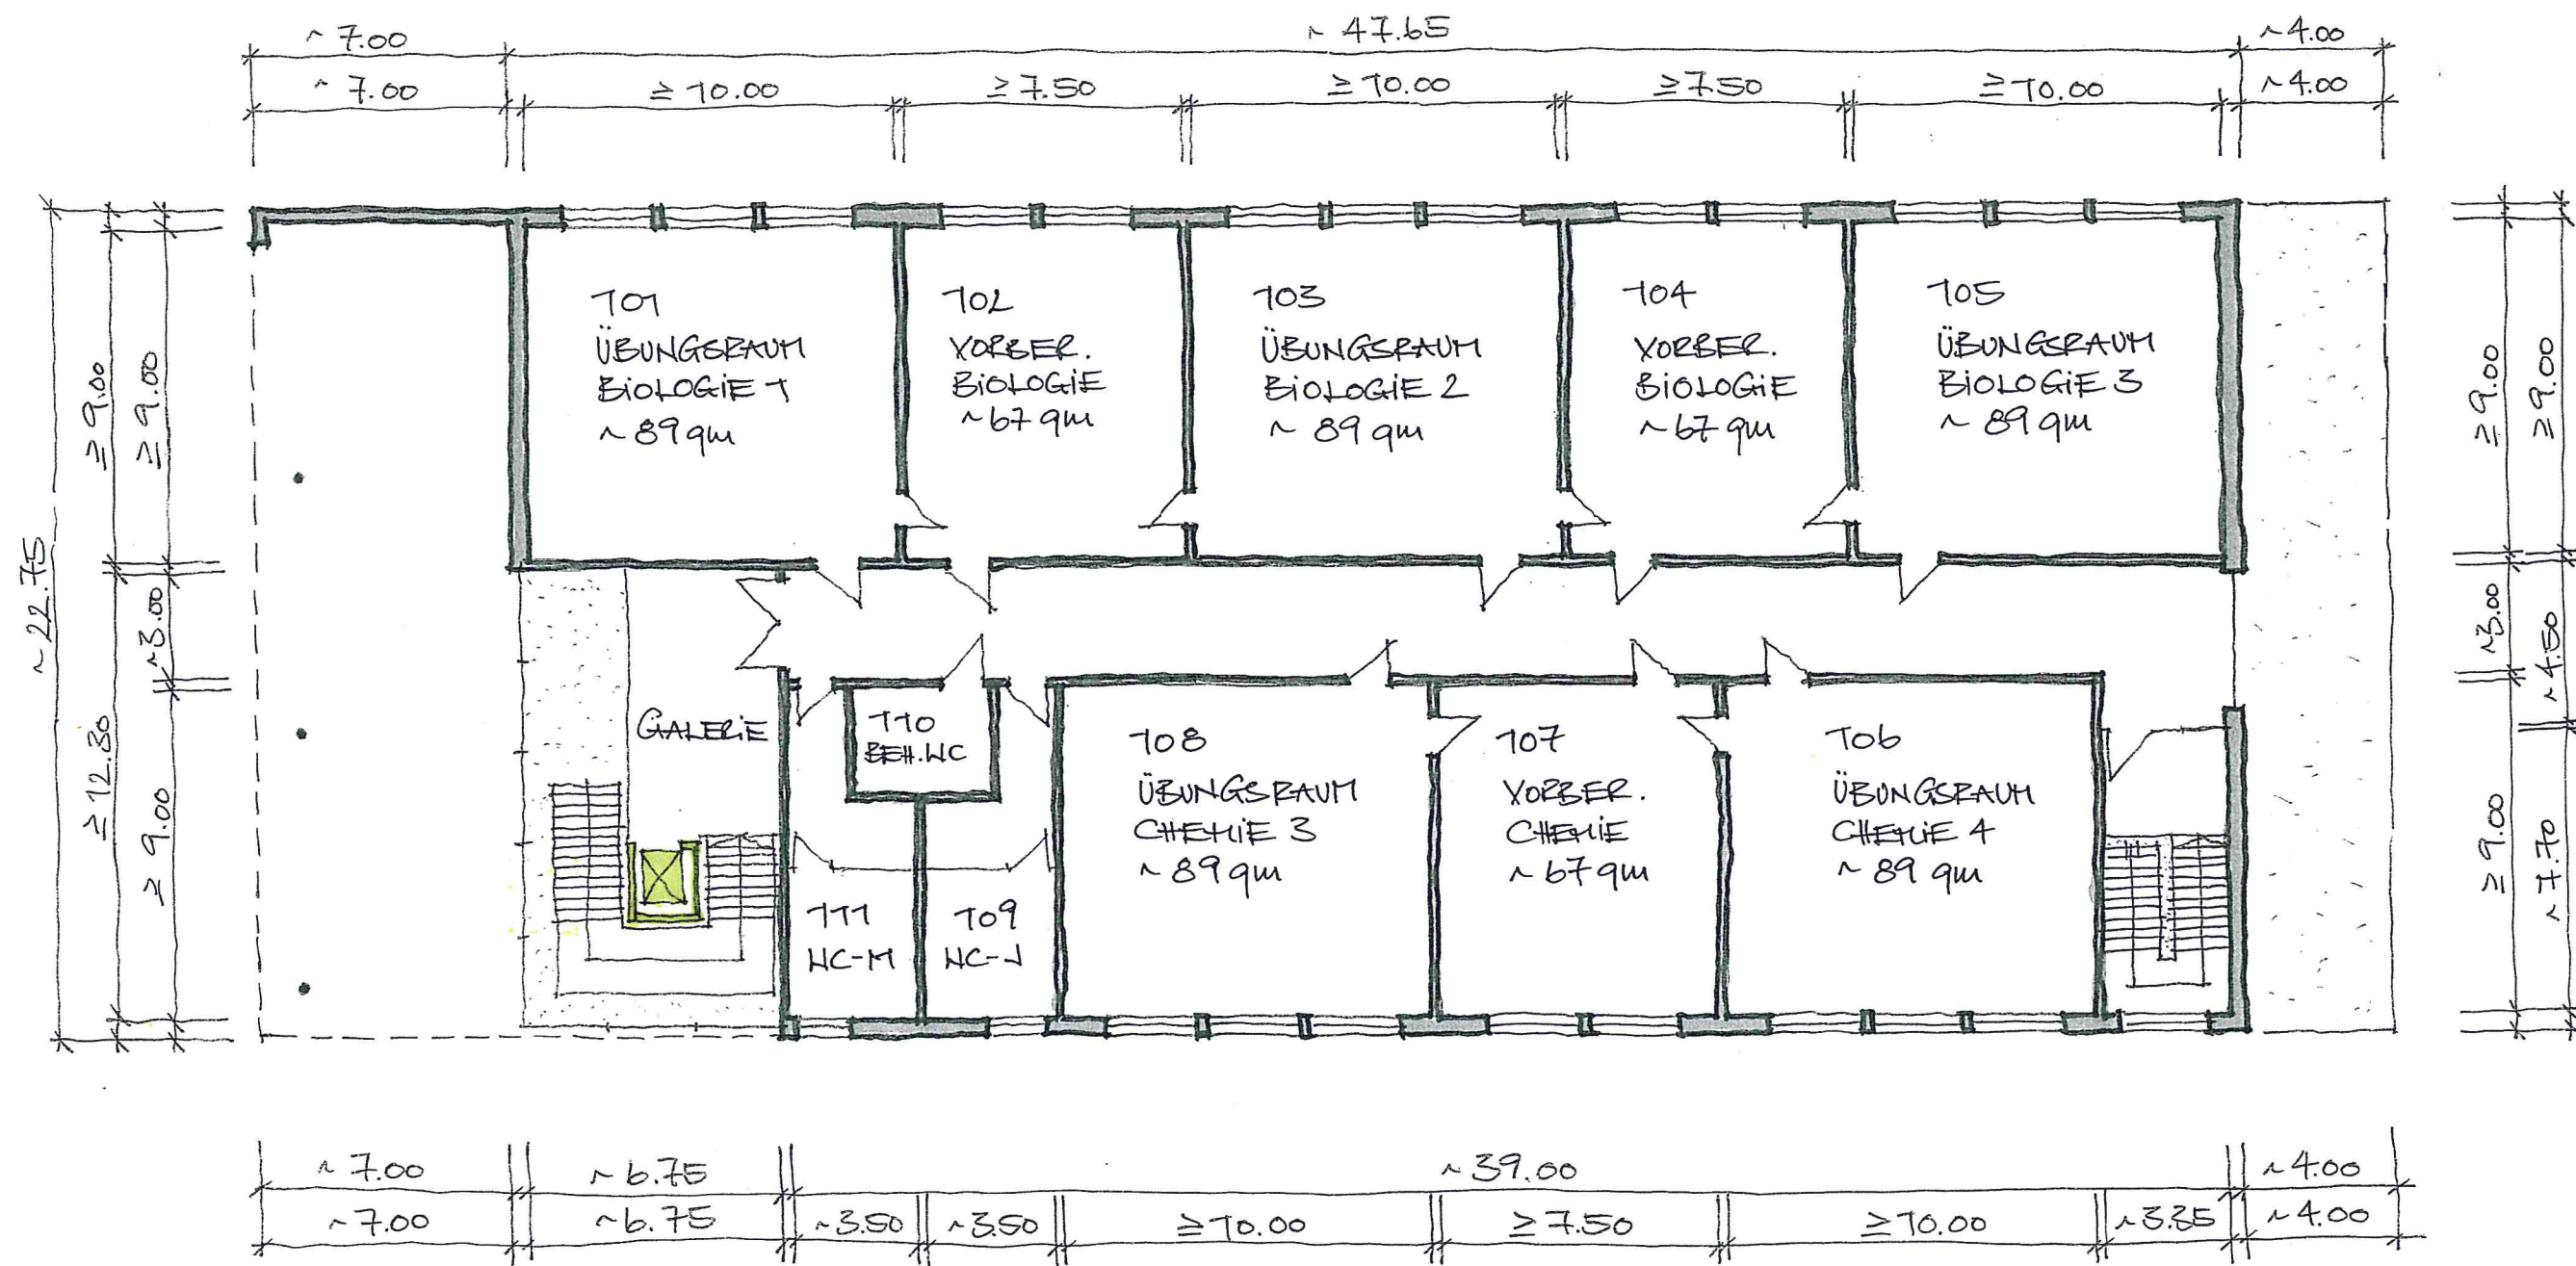

OBERGESCHOSS

FACHRAUMZENTRUM SZ CORNELIUSFELD

17.09.2018

~ M 1:200